


**PLANOS**

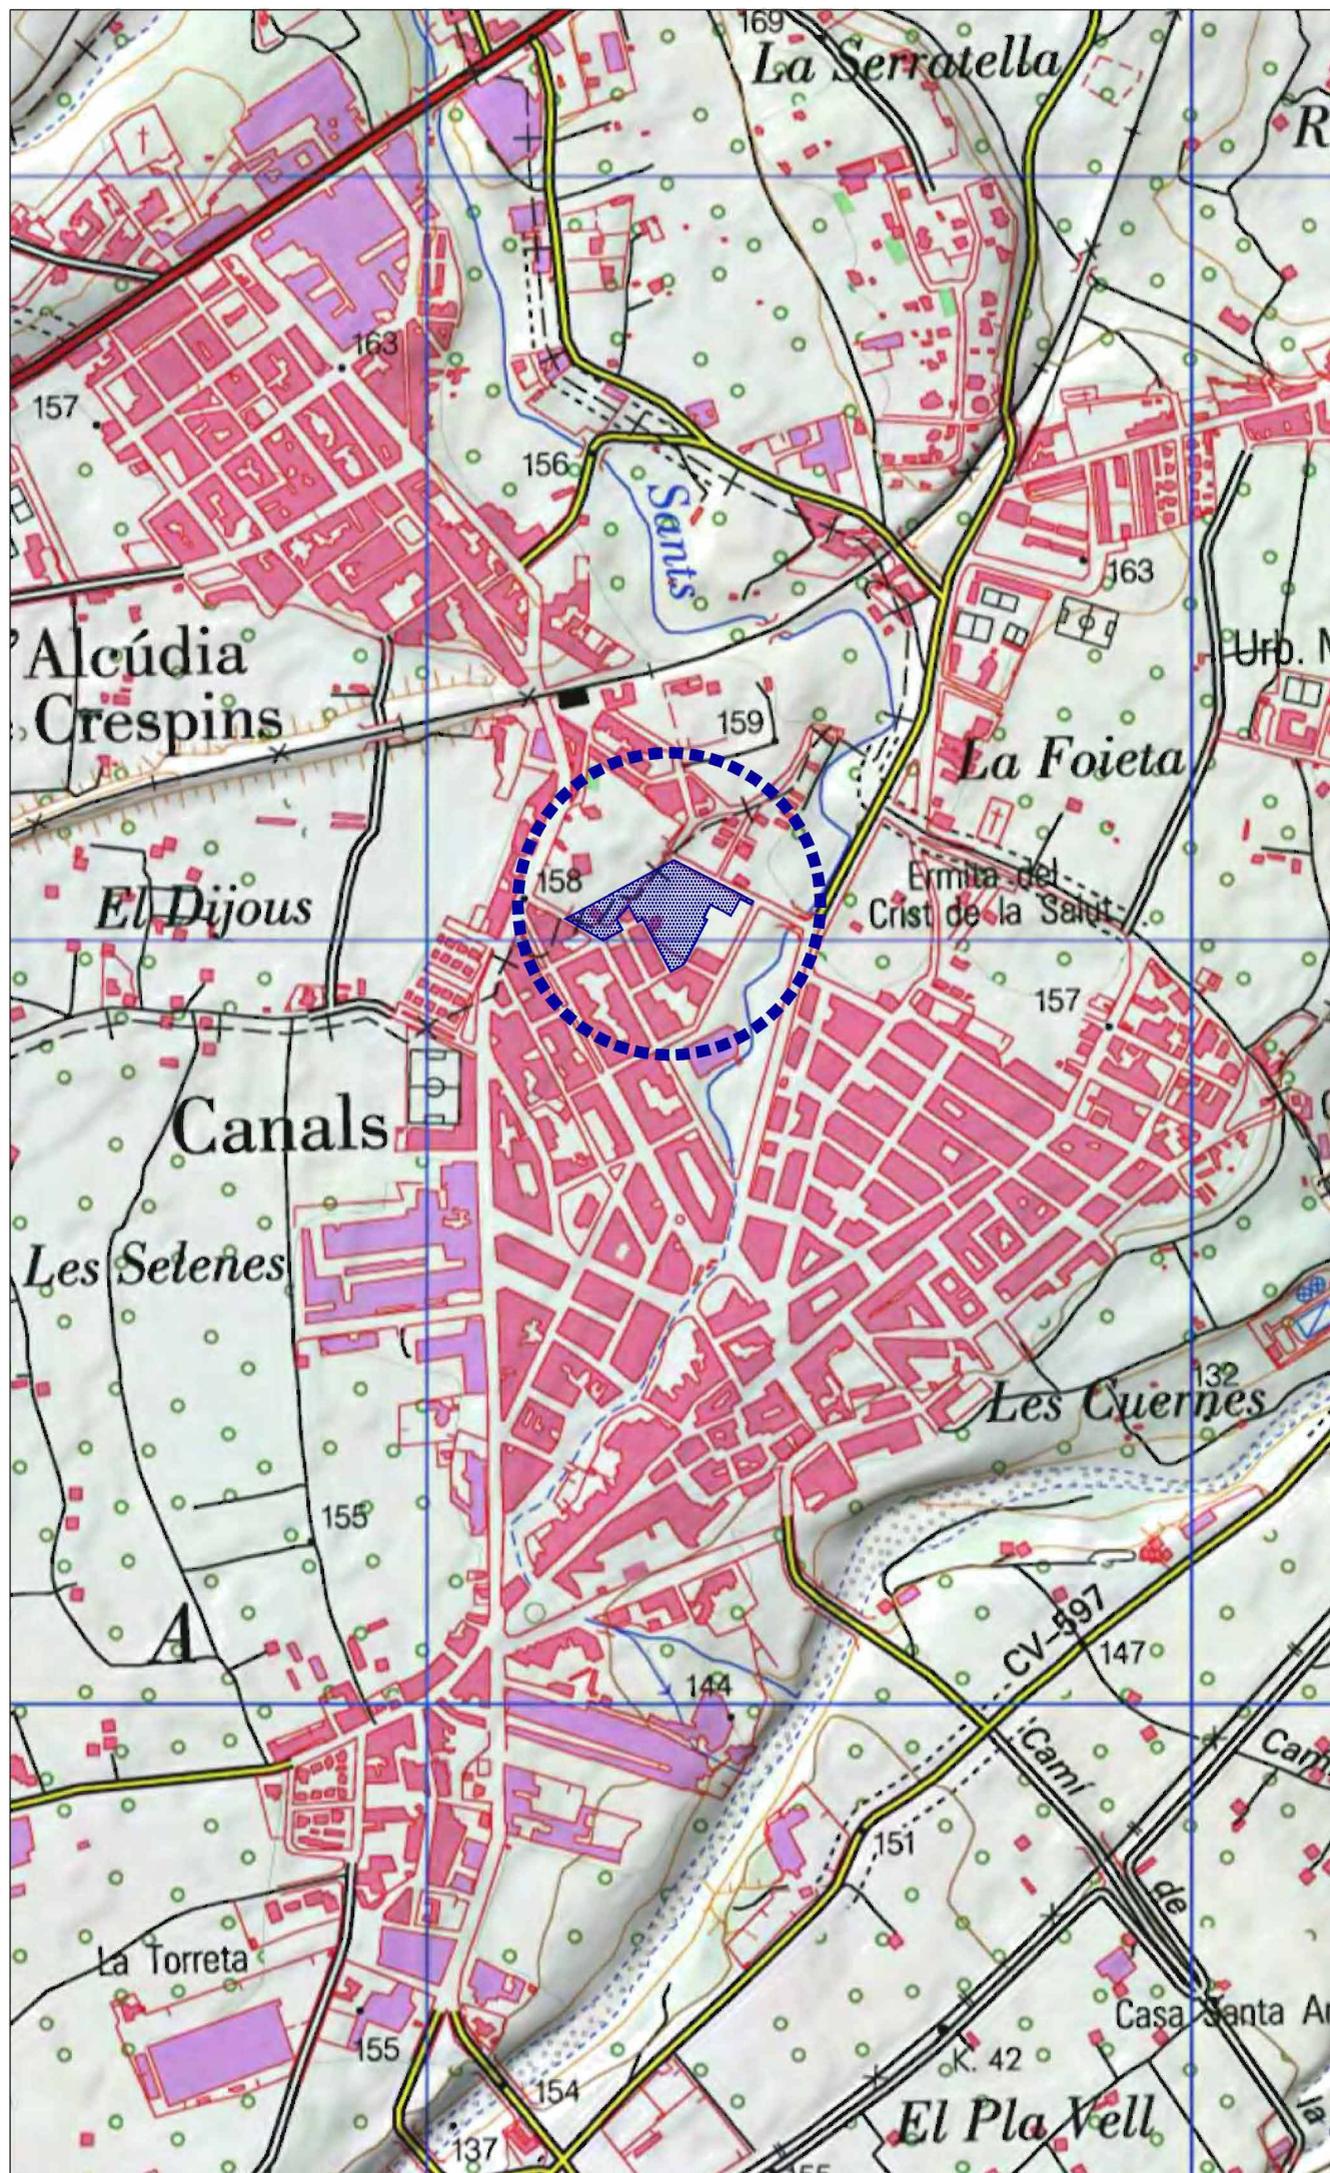

LEYENDA

-  SITUACIÓN ÁMBITO DE ACTUACIÓN
-  ÀMBITO DE ACTUACIÓN



AJUNTAMENT DE CANALS

ESTUDIO DE INTEGRACIÓN PAISAJÍSTICA DE LA MODIFICACIÓN Nº 1/2015 DEL PGOU DE CANALS ENTORNO CALLE INNOVADORA

Equipo Técnico:  
ALEJANDRO NAVARRO MAEZTU  
Arquitecto

ISABEL FERRANDIS CASTILLEJO  
Arquitecta

SITUACIÓN



Escala: 1:10.000

Diciembre 2015



EIP.1